


TotalProsjekt AS			
<b>SKIPPERGATA 26, NYBYGG</b>			
Nivå: Seksjonering	Mål: 1:100	Tegnet Ann-Tone Lundberg Steen	Dato: 19.03.15
Plan 2. Etasje			Tegn.nr. 02
			Rev.

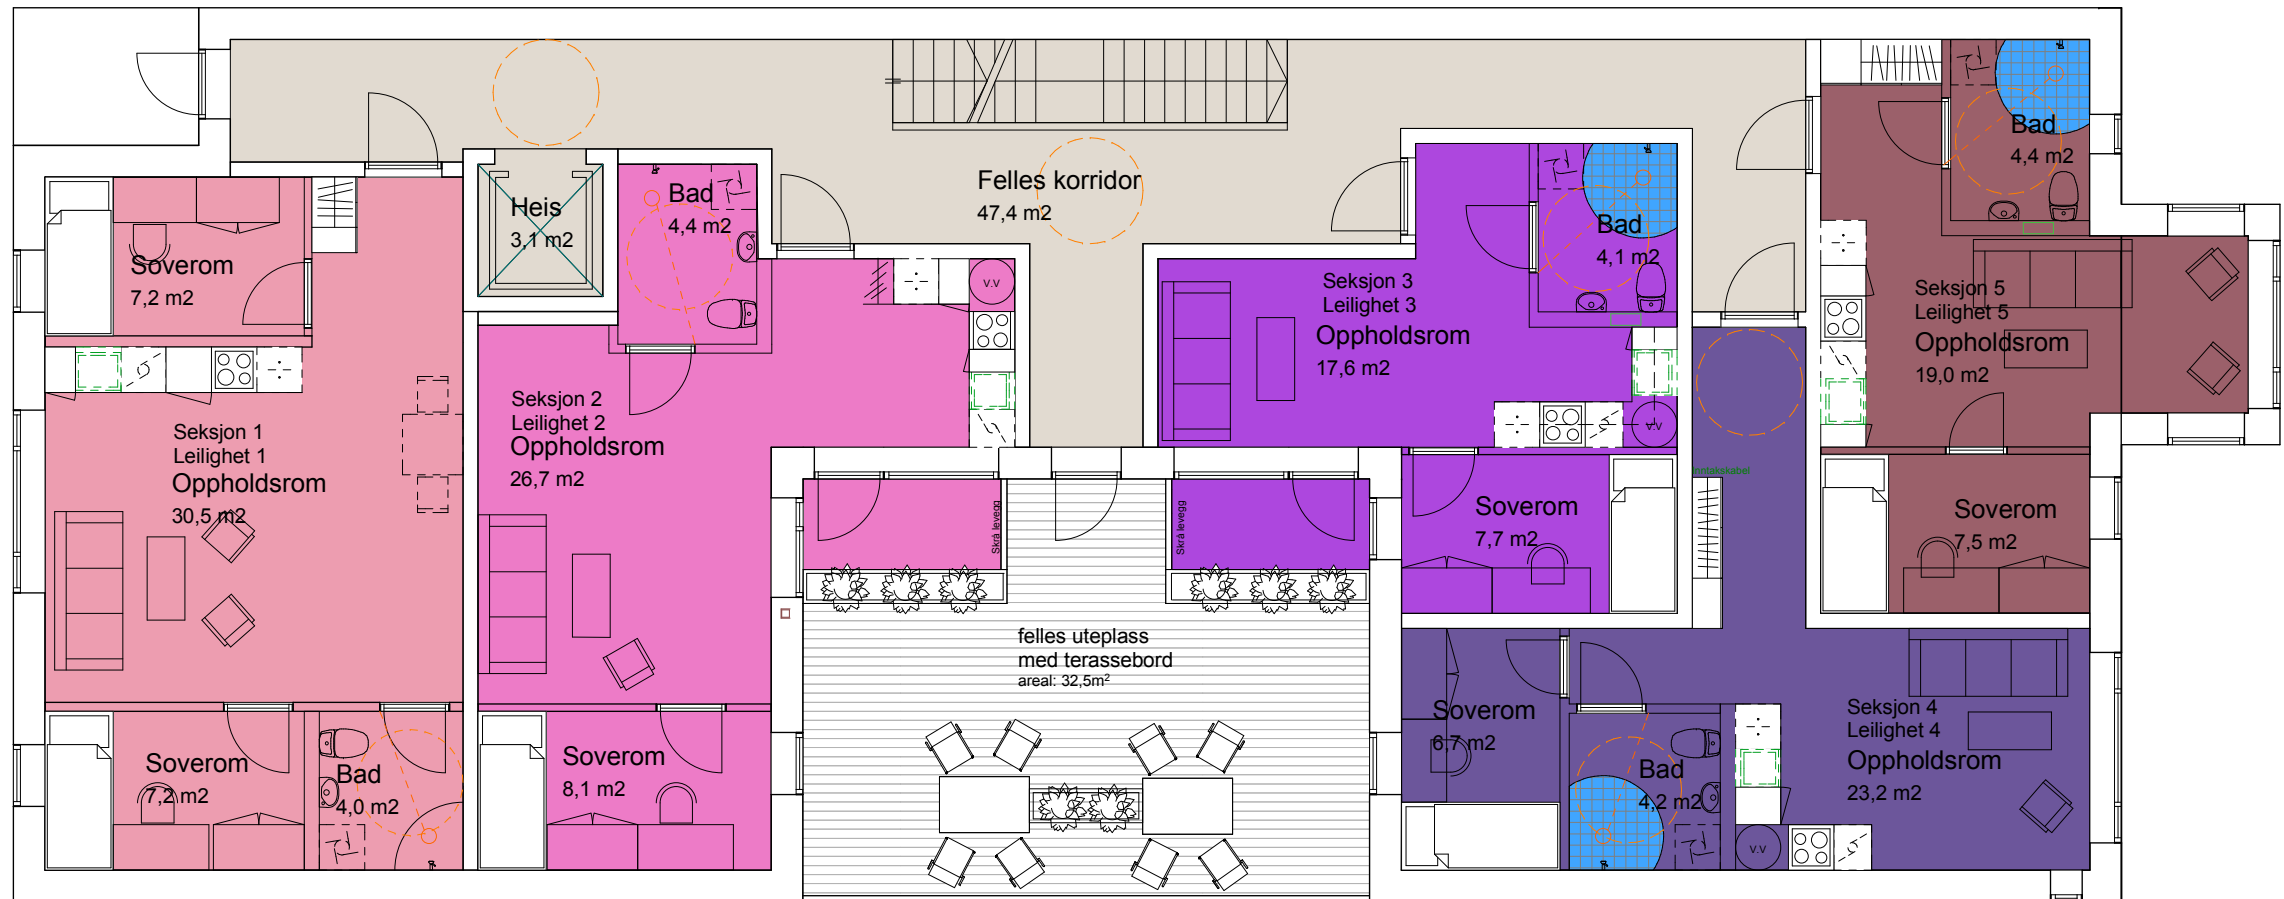

TotalProsjekt AS			
<b>SKIPPERGATA 26, NYBYGG</b>			
Nivå: Seksjonering	Mål: 1:100	Tegnet Ann-Tone Lundberg Steen	Dato: 19.03.15
Plan 2. Etasje			Tegn.nr. 02
			Rev.