


TotalProsjekt AS			
SKIPPERGATA 26, NYBYGG			
Nivå: Seksjonering	Mål: 1:100	Tegnet Ann-Tone Lundberg Steen	Dato: 19.03.15
Plan 4. Etasje			Tegn.nr. 04
			Rev.

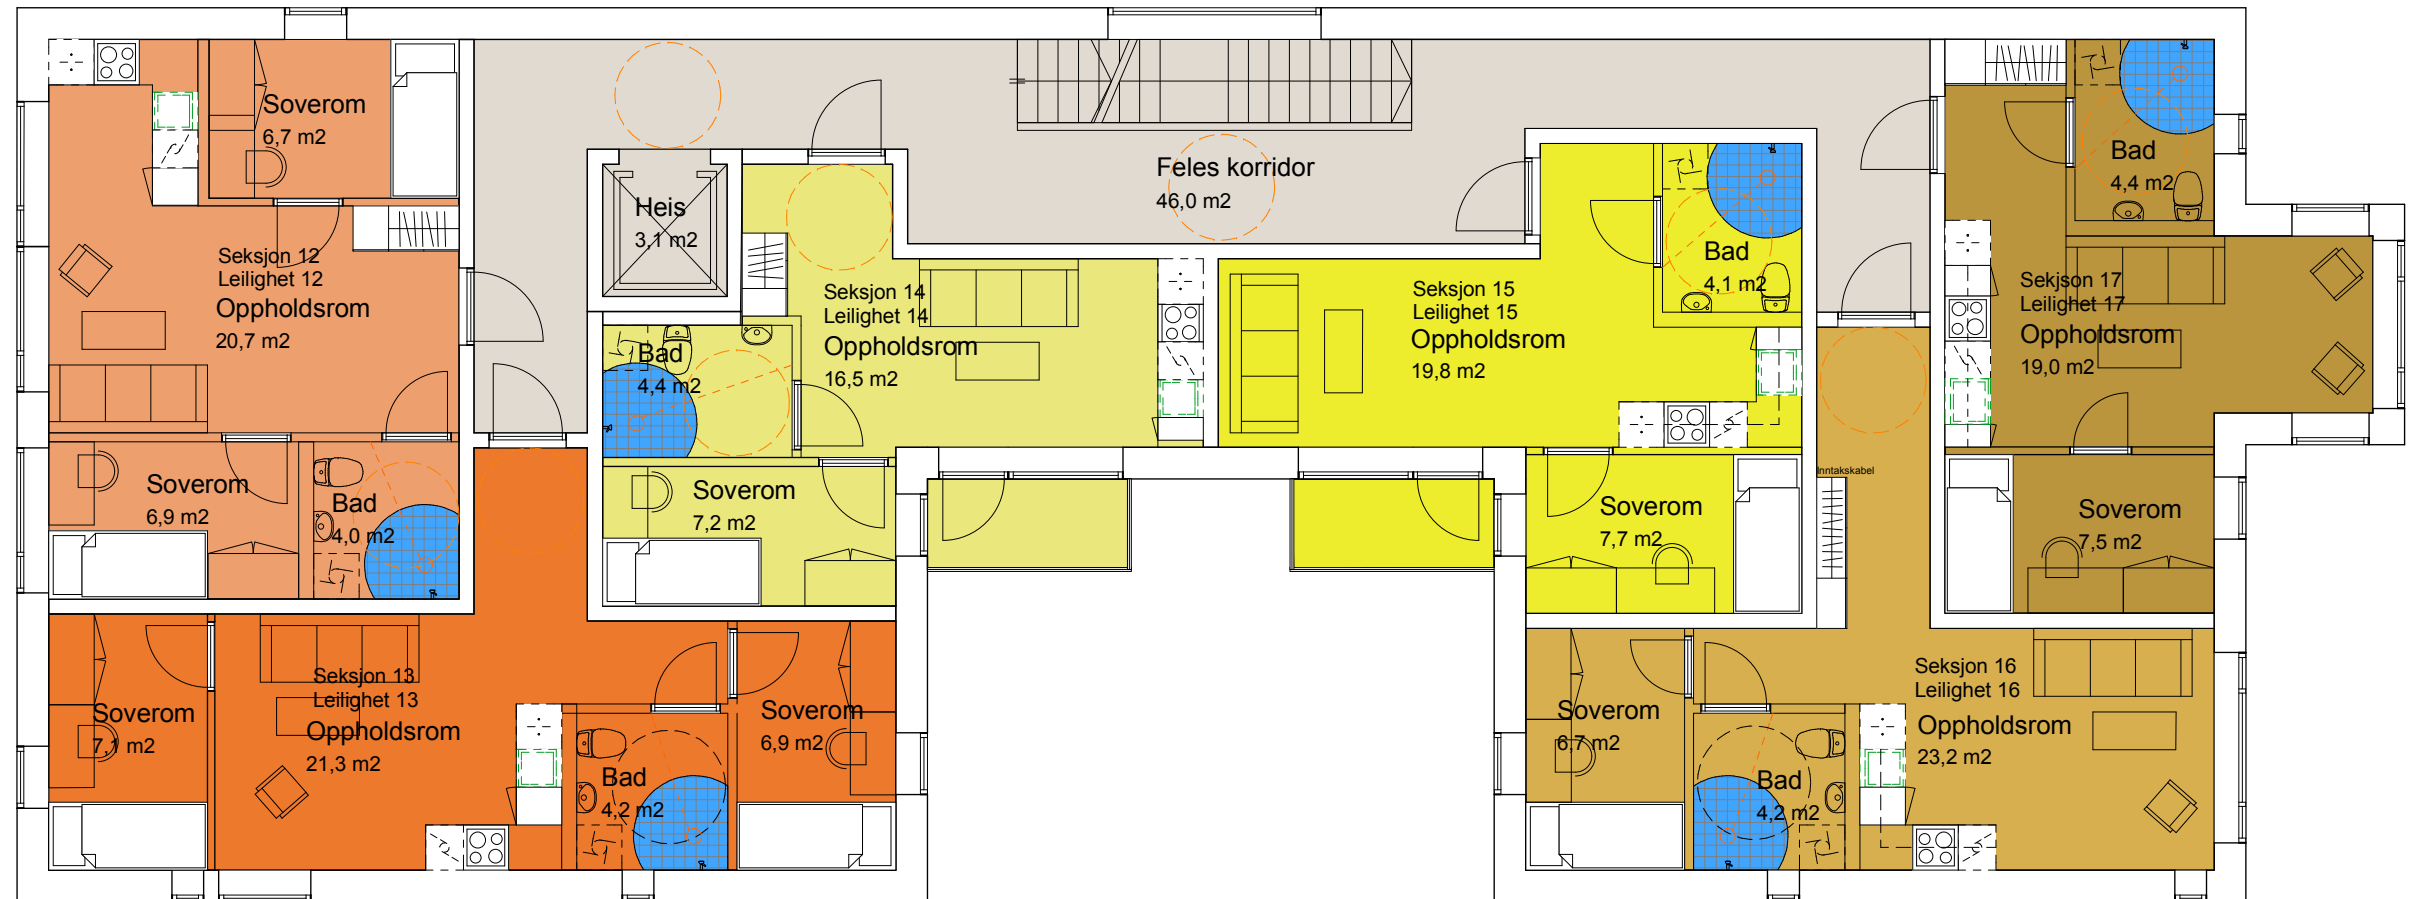

TotalProsjekt AS			
SKIPPERGATA 26, NYBYGG			
Nivå: Seksjonering	Mål: 1:100	Tegnet Ann-Tone Lundberg Steen	Dato: 19.03.15
Plan 4. Etasje			Tegn.nr. 04
			Rev.